Customer: **Nil Majmundar**

Address: **1616 Manchester Rd Glastonbury, CT 06033**

Foundation Plan

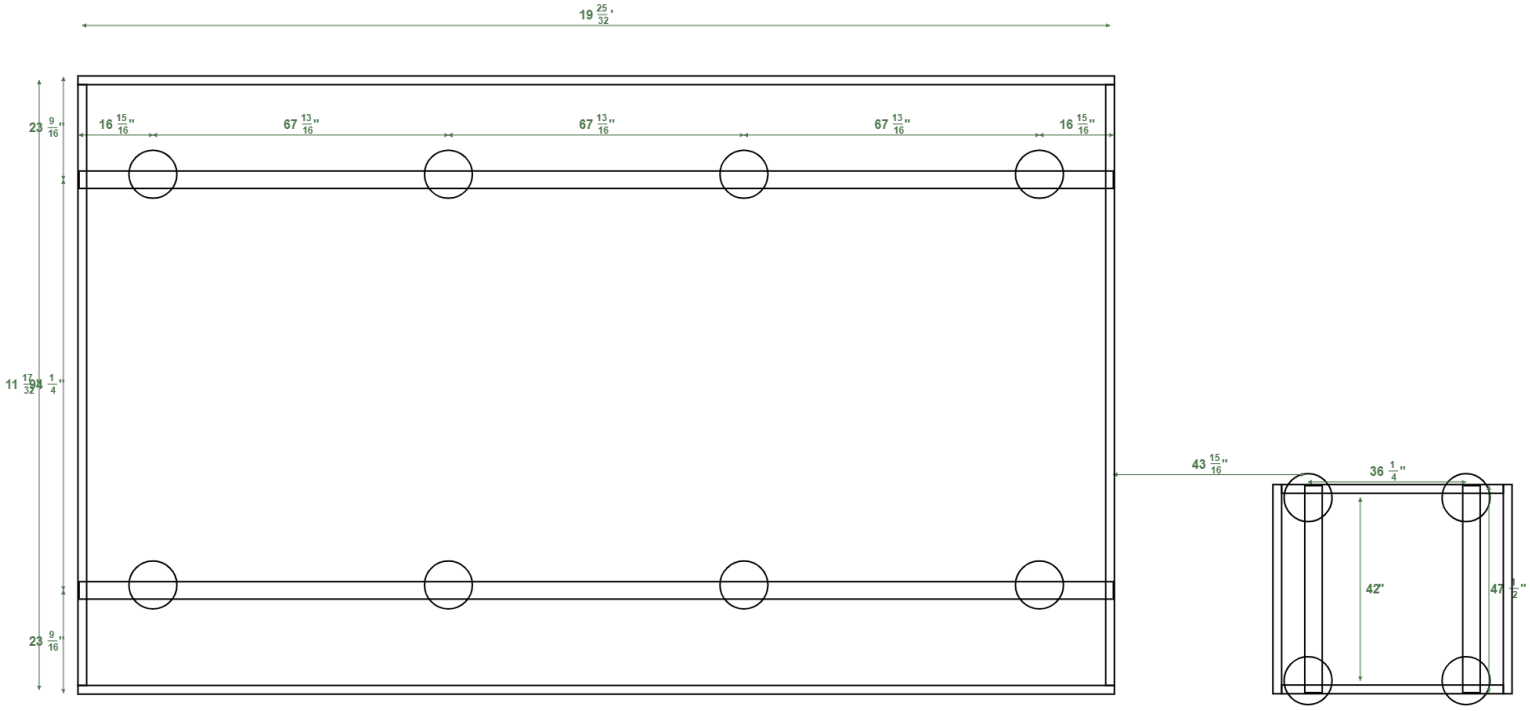

Framing Plan

Frame Structure

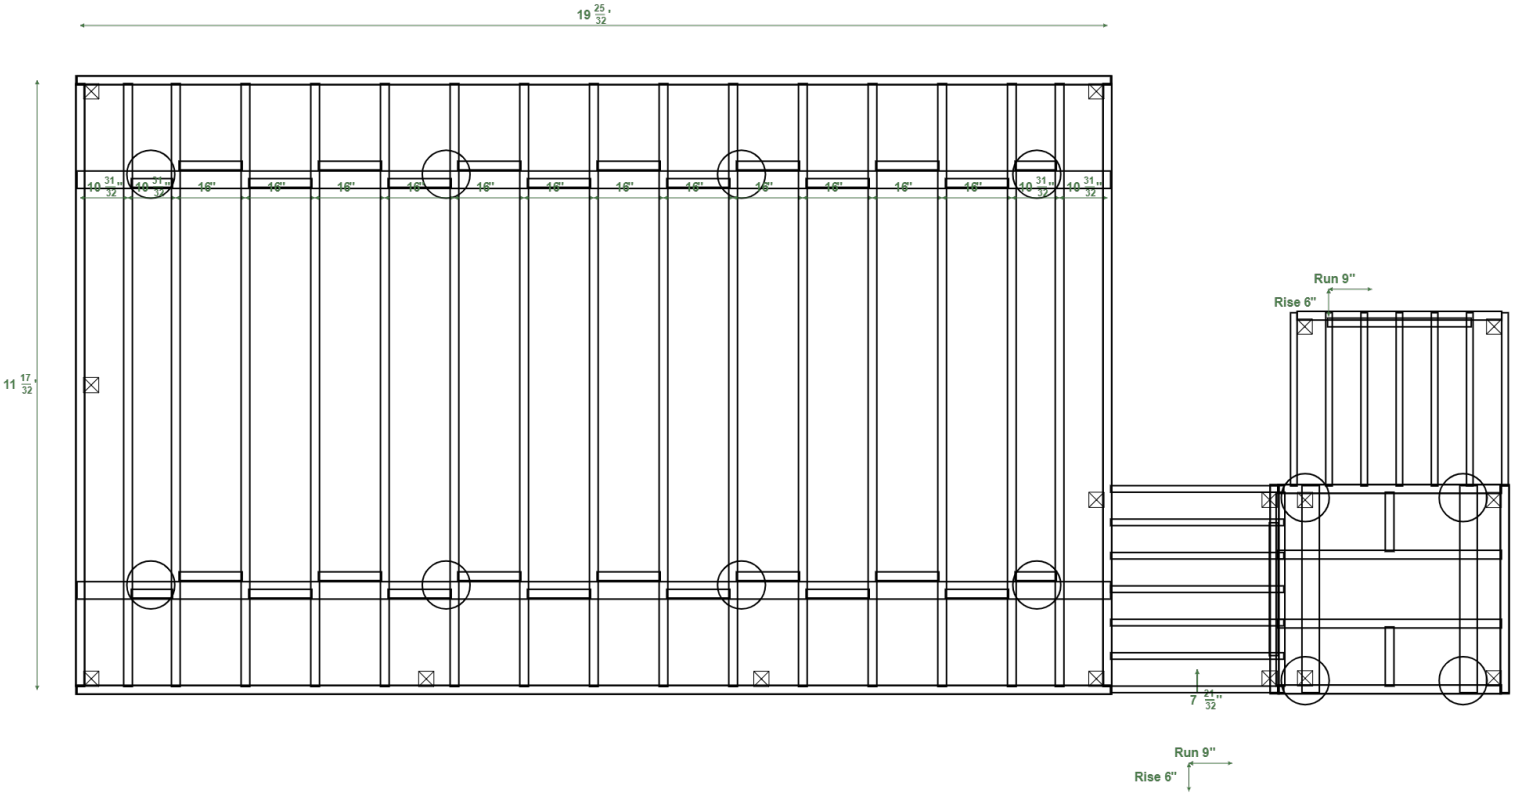
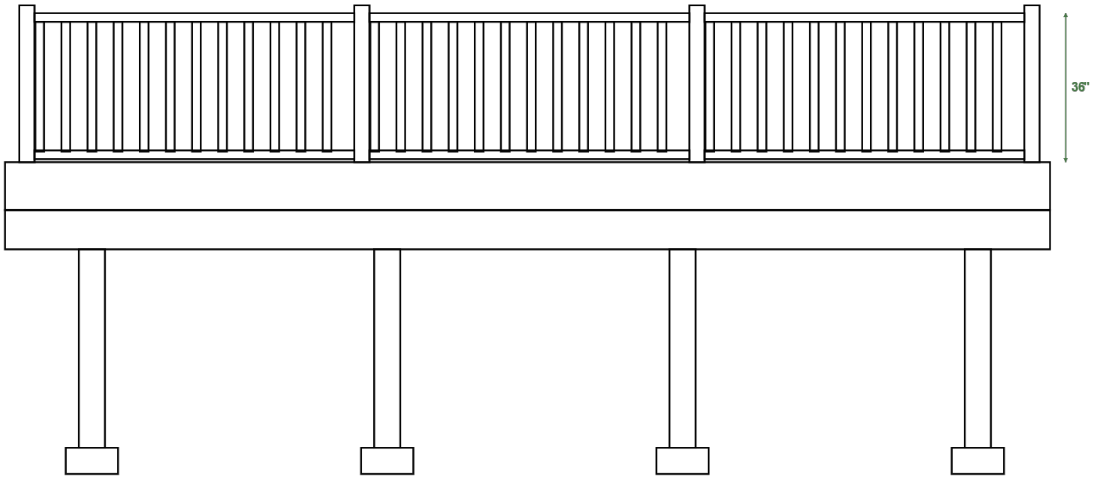
Side View